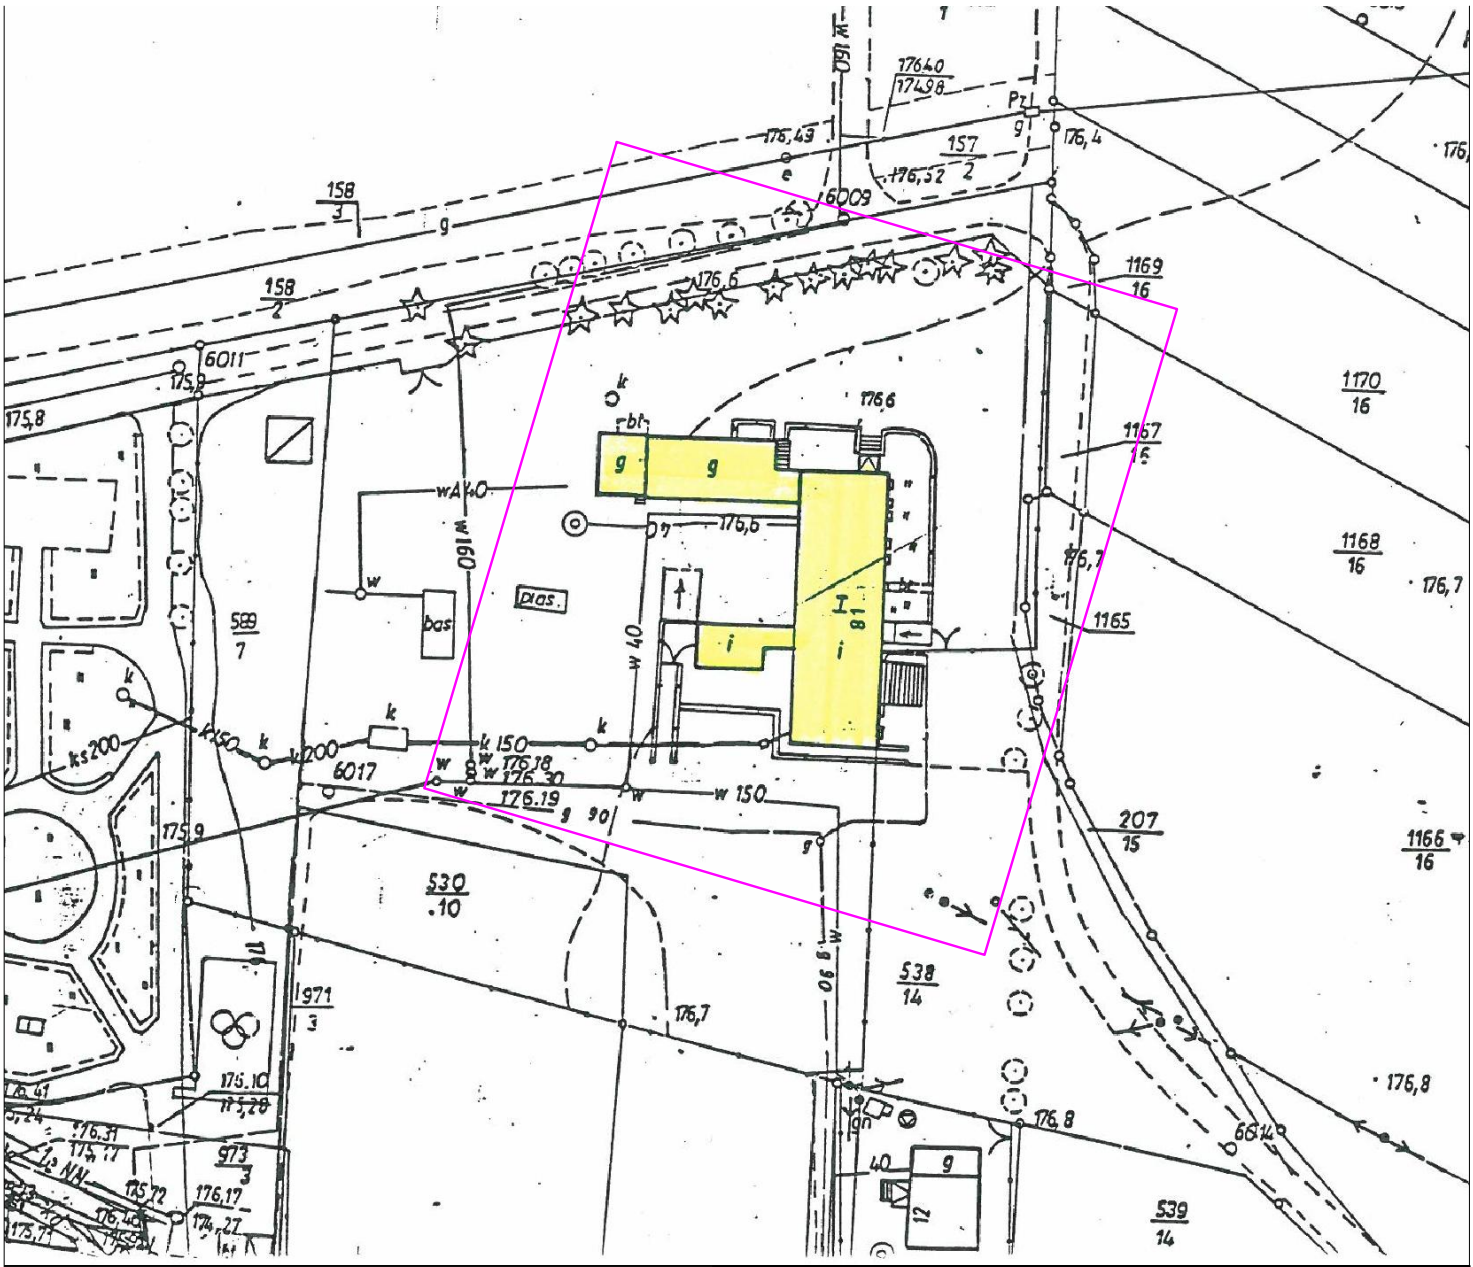

LEGENDA:

zakres opracowania

Projektant: euro projekt

43-300 CZĘSTOCHOWA UL. ŁOKIETKA 13
43-300 CZĘSTOCHOWA UL. BÓR 104
41-100 SIEMIANOWICE ŚLĄSKIE UL. OLIMPIJSKA 29
43-384 HERBY UL. LUBLINECKA 38
TEL./FAX. (34) 372 65 56, 366 99 49 TEL./FAX. 6604 6941;
NIP 573-103-65-62;

Inwestor: Dom Dziecka im. J. Korczaka w Tarnowie Opolskim,
ul. Korczaka 1.
46-050 Tarnów Opolski

Temat: Projekt budowlany instalacji wentylacji mechanicznej dla budynku Domu Dziecka w Tarnowie Opolski

Adres: 46-050 Tarnów Opolski, ul. Korczaka 1, dz. bud. nr 538/14.

Tytuł rys.:

PROJEKT ZAGOSPOODAROWNIA TERENU

Autor opracowania:	mgr inż. Łukasz MIRCZAK	Nr uprawnień SLK/1059/PWOS/06	Podpis
Projektant:	mgr inż. Łukasz MIRCZAK	Nr uprawnień SLK/1059/PWOS/06	Podpis
Sprawdził:	mgr inż. Andrzej FRYMUS	Nr uprawnień SLK/1174/PWOS/06	Podpis

Skala:	Data:	Faza:	Branża:	Nr rys.:	Rewizja:	Kod projektu:
1:1000	02.2014	P-B	SANITARNA	1	A	14_006

MODYFIKACJE/REWIZJE: