


1	KLATKA SCHODOWA	14	SALA GIMNAST.	27	PRZEDSIÓNEK
15,8 m ²	przył. ceramiczne	31,5 m ²	podł. parkiet	270 m ²	przył. ceramiczne
2	KORYTARZ	15	WC	28	PRALNIA
7,0 m ²	terak.	8,8 m ²	przył. ceramiczne	277 m ²	przył. ceramiczne
3	SEKRETARIAT	16	ŁAZIENKA	29	MAGAZYN
8,3 m ²	podł. parkiet	12,3 m ²	przył. ceramiczne	10,3 m ²	przył. ceramiczne
4	GABINET KIEROWN.	17	KUCHNIA MIECZNA	30	SZATNIA PERS.
11,6 m ²	podł. parkiet	11,7 m ²	przył. ceramiczne	15,3 m ²	przył. ceramiczne
5	SYPIALNIA	18	MAGAZYN PODR.	31	POMIESZCZ. GOSP.
10,6 m ²	podł. parkiet	7,0 m ²	przył. ceramiczne	1,8 m ²	przył. ceramiczne
6	SALA ZABAW	19	KUCHNIA	32	KUCHNIA
20,2 m ²	terak.	30,8 m ²	przył. ceramiczne	17,4 m ²	przył. ceramiczne
7	PRZEDSIÓNEK	20	KLATKA SCHODOWA	33	PRZEDSIÓNEK
3,0 m ²	podł. parkiet	6,6 m ²	przył. ceramiczne	3,0 m ²	przył. ceramiczne
8	KORYTARZ	21	ZAMYWAJNIA	34	SALA MANIPULAC.
8,3 m ²	podł. parkiet	8,0 m ²	przył. ceramiczne	13,8 m ²	podł. parkiet
9	ŁAZIENKA	22	KORYTARZ	35	JADALNIA
6,0 m ²	przył. ceramiczne	7,9 m ²	przył. ceramiczne	31,1 m ²	podł. parkiet
10	PRZEDSIÓNEK	23	WC	36	SALA ZAŁĘC. TEMAT.
3,3 m ²	przył. ceramiczne	4,3 m ²	przył. ceramiczne	31,2 m ²	podł. parkiet
11	WC	24	MAGEL	37	SYPIALNIA
3,4 m ²	przył. ceramiczne	15,6 m ²	przył. ceramiczne	50,0 m ²	podł. parkiet
12	HALL	25	SUSZARNIA	38	KORYTARZ
20,1 m ²	terak.	15,1 m ²	przył. ceramiczne	31,5 m ²	przył. ceramiczne
13	ŁĄCZNIK	26	MAGAZYN PODR.	39	PRALNIA
7,9 m ²	podł. parkiet	3,0 m ²	przył. ceramiczne	33,0 m ²	przył. ceramiczne

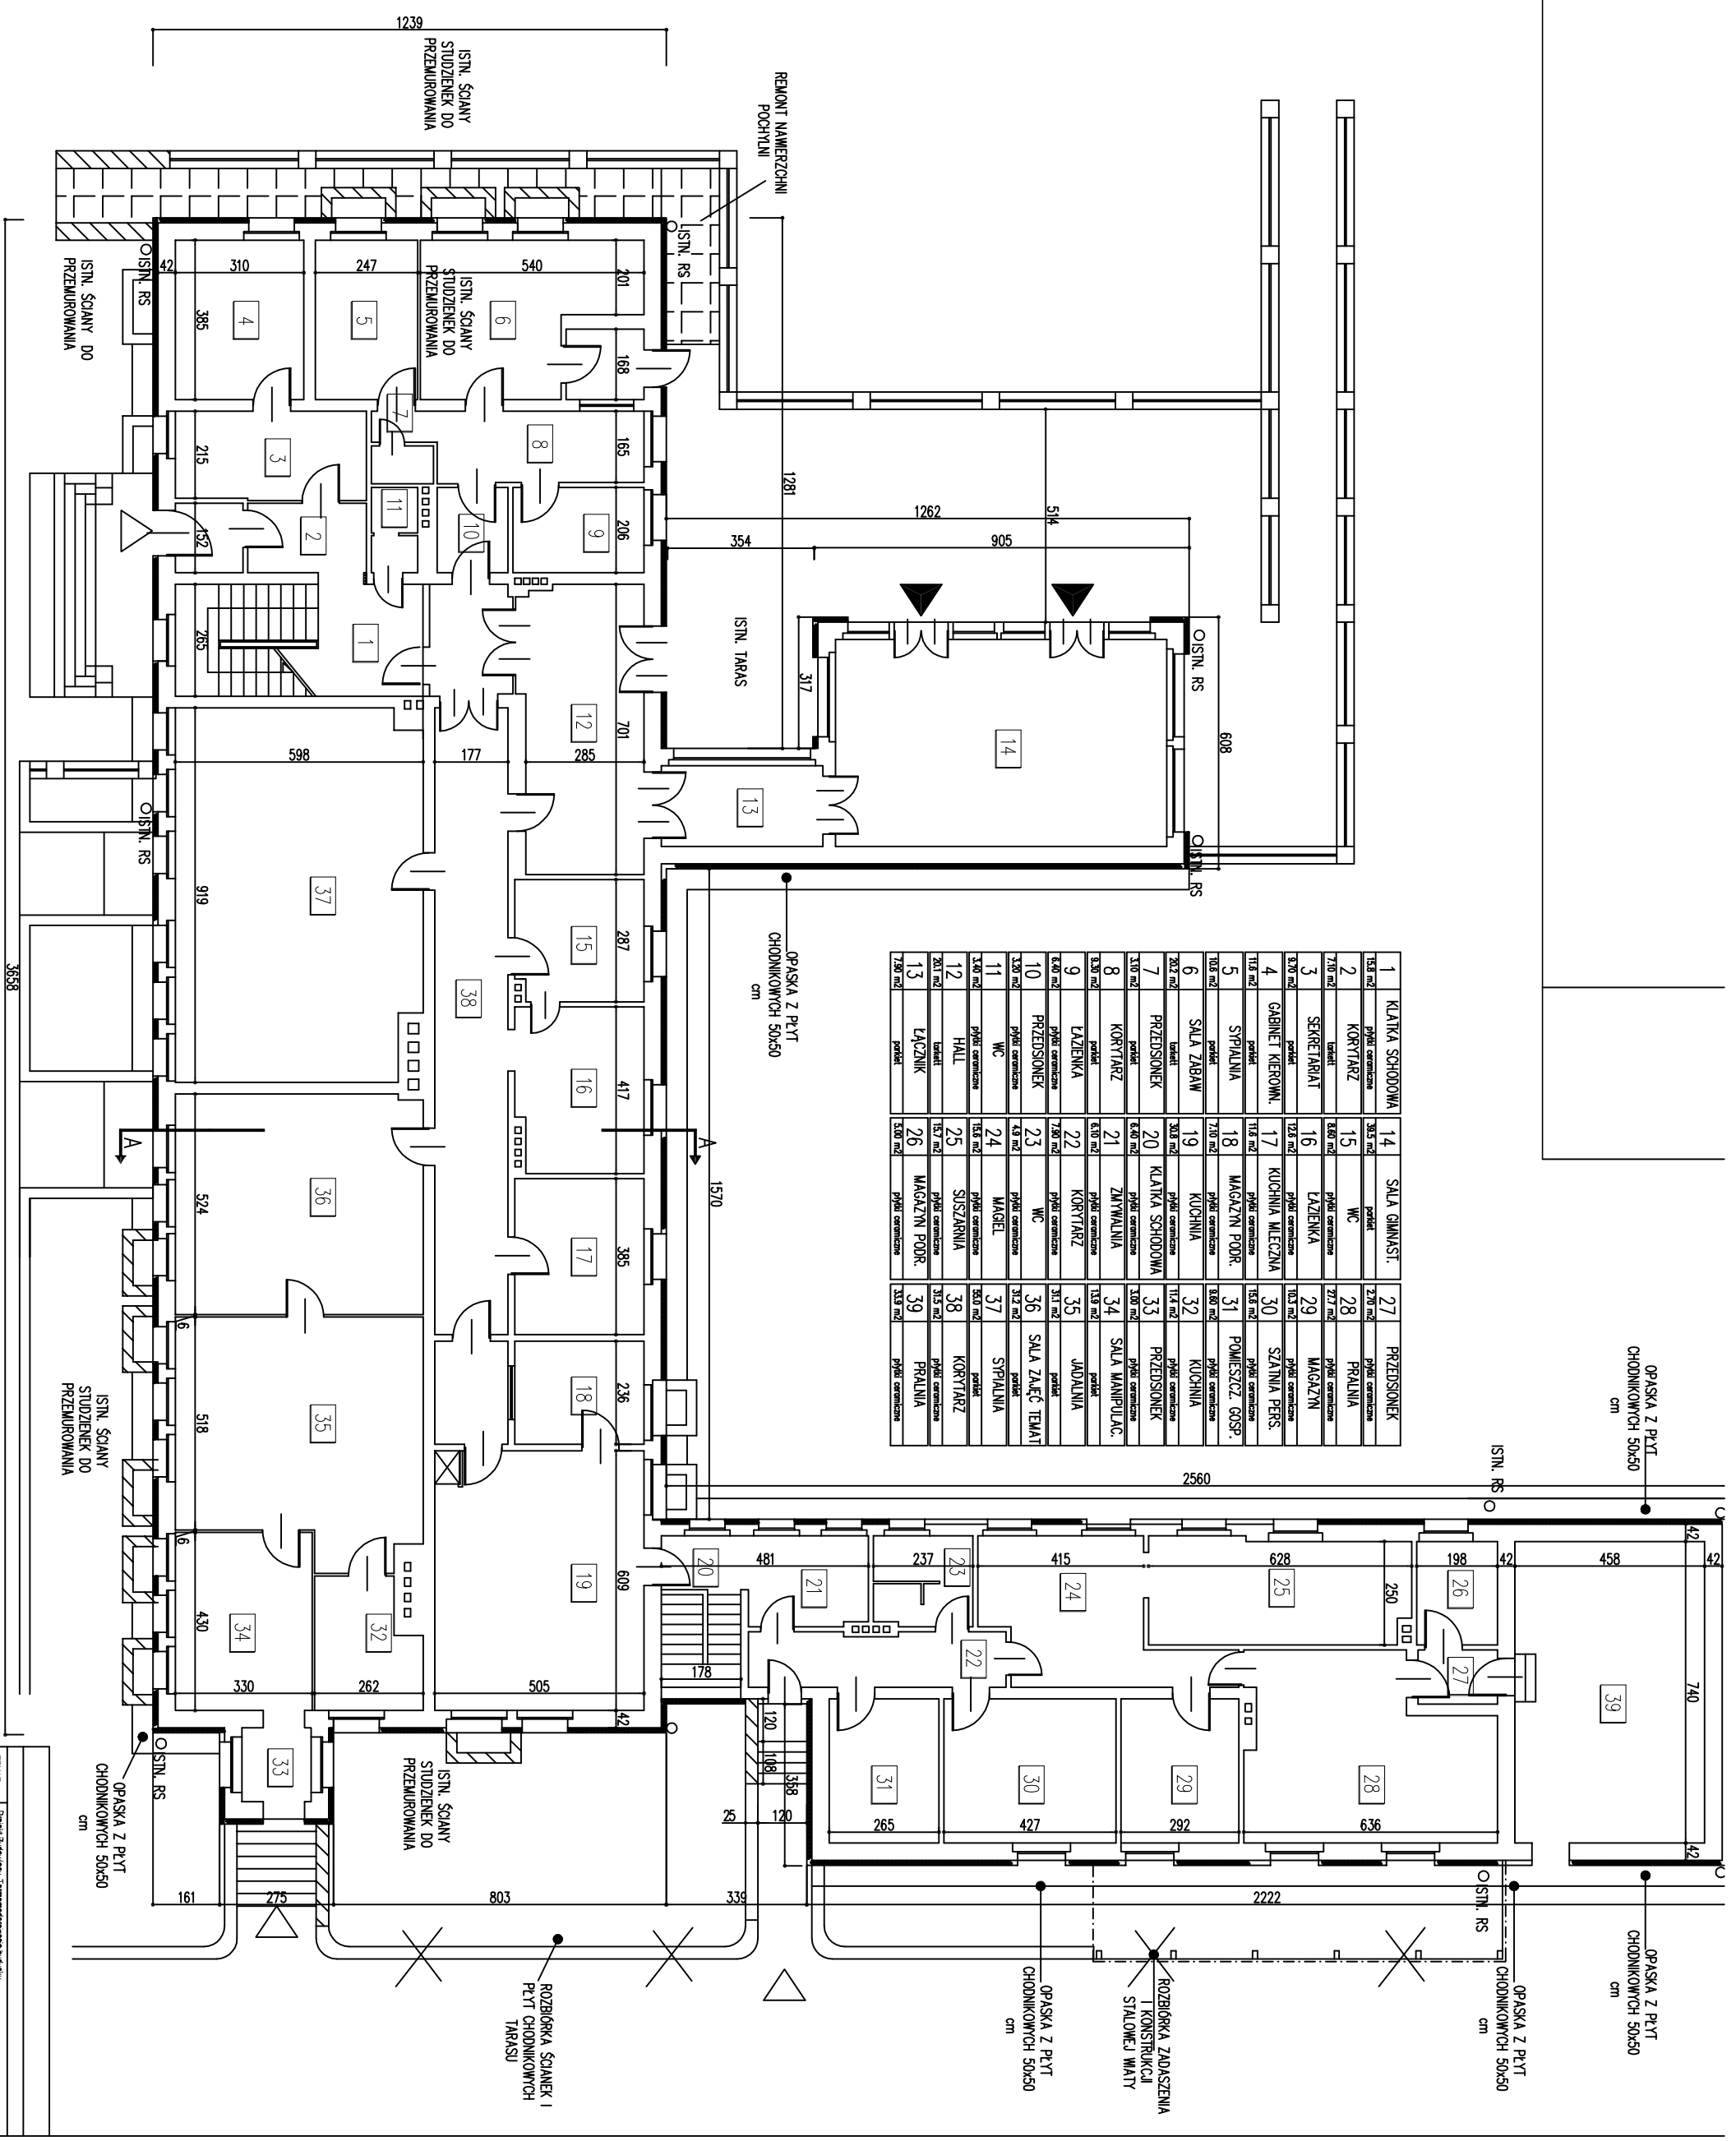

TEMAT	Projekt budowlany, remontowo-remontowy budynku.
ADRES	45-050 Tarnobrzeg, Osiedle ul. Wolności 1, tel. 71 358 11 4.
INWESTOR	Dz. 1000/1000, ul. Wolności 1, tel. 71 358 11 4.
Tytuł	RZUT PARTERU
SKALA	1:100
RYŚNIK	