


101	KLATKA SCHODOWA	111	LACZNIK	121	MYCIE BUTELEK
102	KORYTARZ	112	SALA GIMNAST.	122	SŁUZA KUCHENNA
103	SŁUZA	113	ŁAZIENKA	123	KREDENS-KUCHENNA
104	ŁAZIENKA	114	ŁAZIENKA	124	KORYTARZ
105	SALA ZABAW	115	KORYTARZ	125	GAB. PEŁCZNIARKI
106	SYPALNIA	116	SYPALNIA		
107	SYPALNIA	117	SYPALNIA		
108	IZOLATKA	118	BAWIALNIA		
109	DYZURKA	119	IZOLATKA		
110	HALL	120	WC. PERSONELU		

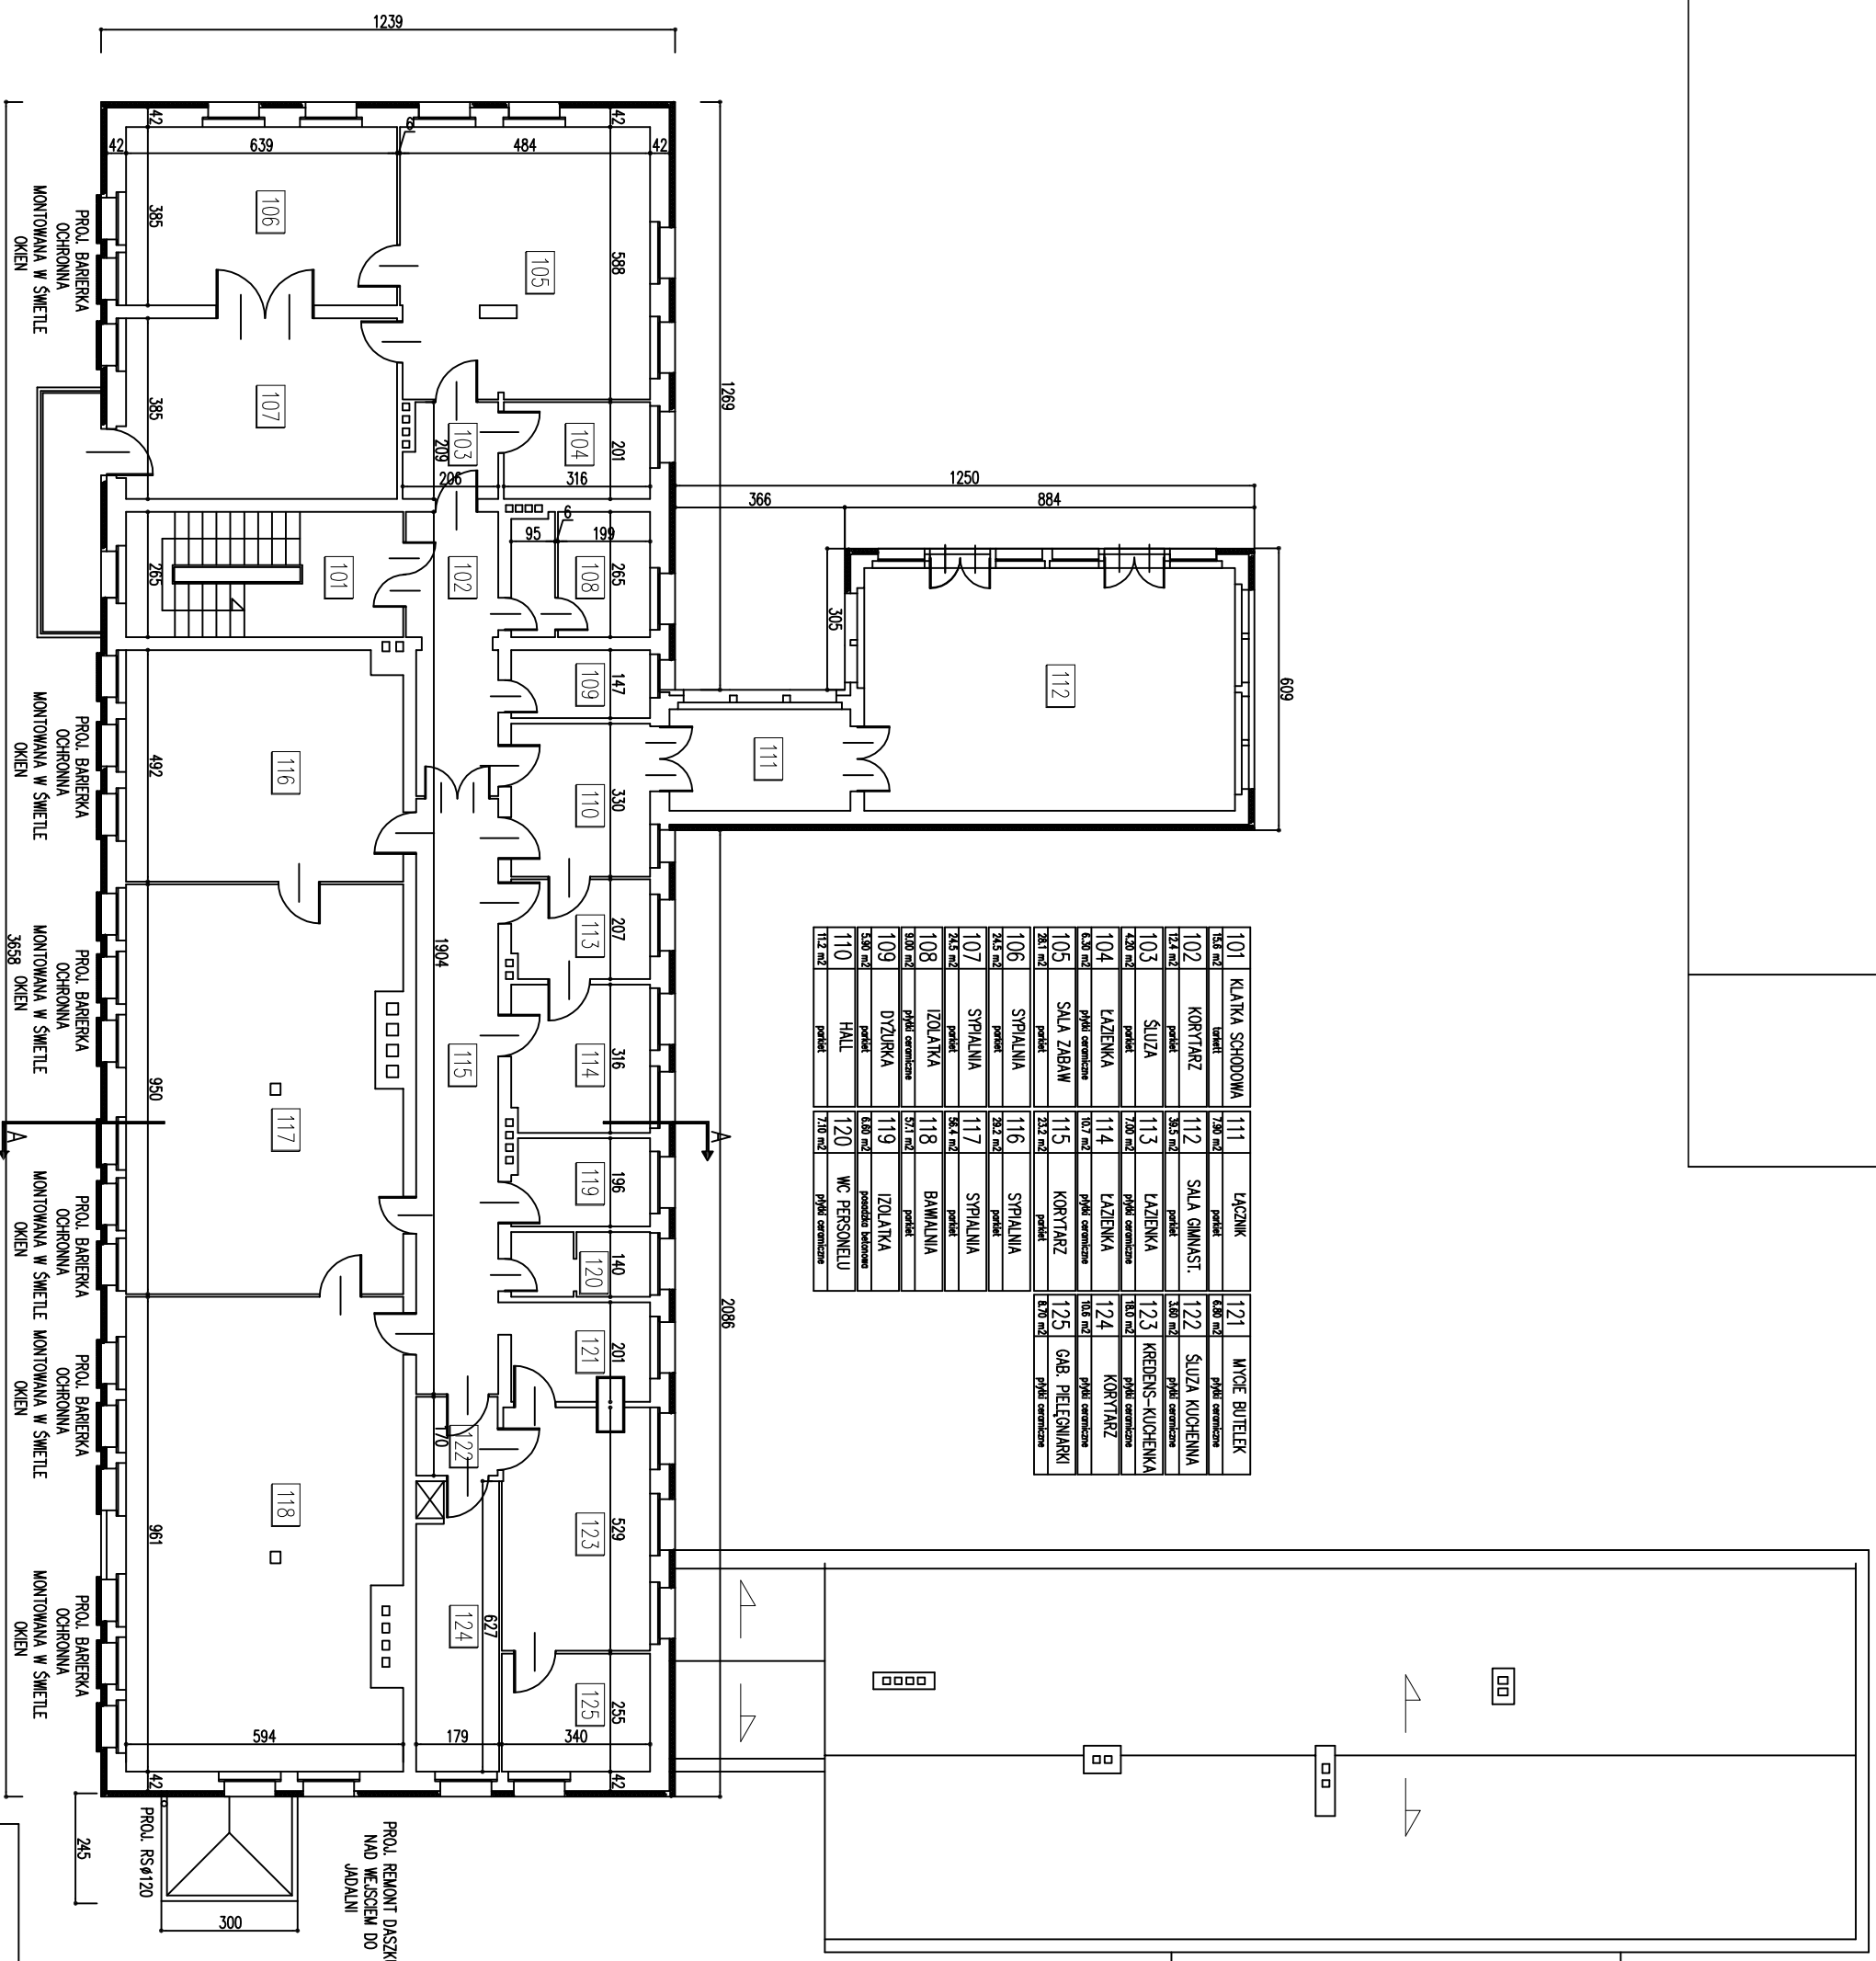

TEMAT	Projekt Służbyw. Termomodernizacji budynku
ADRES	46-500 Tarnobrzeg, Osiedle, ul. Łódzka 1, dz. bud. nr 1381/4.
INWESTOR	Dom Dziecka m. J. Kocera w Tarnobrzegu, Osiedle, ul. Łódzka 1
Tytuł	RZUT PIĘTRA
SKALA	1:100
OPROJEKOWAŁ	

PROJ. BARIERKA OCHRONNA MONTOWANA W ŚWIECLE OKIEN

PROJ. BARIERKA OCHRONNA MONTOWANA W ŚWIECLE OKIEN

PROJ. BARIERKA OCHRONNA MONTOWANA W ŚWIECLE OKIEN

PROJ. BARIERKA OCHRONNA MONTOWANA W ŚWIECLE OKIEN

PROJ. BARIERKA OCHRONNA MONTOWANA W ŚWIECLE OKIEN

PROJ. BARIERKA OCHRONNA MONTOWANA W ŚWIECLE OKIEN

PROJ. BARIERKA OCHRONNA MONTOWANA W ŚWIECLE OKIEN

PROJ. BARIERKA OCHRONNA MONTOWANA W ŚWIECLE OKIEN

PROJ. BARIERKA OCHRONNA MONTOWANA W ŚWIECLE OKIEN

PROJ. BARIERKA OCHRONNA MONTOWANA W ŚWIECLE OKIEN

PROJ. BARIERKA OCHRONNA MONTOWANA W ŚWIECLE OKIEN

PROJ. REMONT DASZKU NAD MIEJSCEM DO JADALNI

PROJ. RS#120

ROZBÍORKA ZAŁĄCZENIA I KONSTRUKCJI STALOWEJ MATY