TEMAT	Przebiegi budowlany, Termomodernizacja budynku
ADRES	46-050 Tarnów Dzierżki, ul. Kolorowa 1, dz. bud. nr 538/14
INWESTOR	Dom Dziecka im. J. Korczaka w Tarnowie Dzierżkim, ul. Kolorowa 1
TYTUŁ RYSUNKU	RZUT PIĘTRA
OPRACOWAŁ	
	SKALA 1:100
	DATA 08.2022

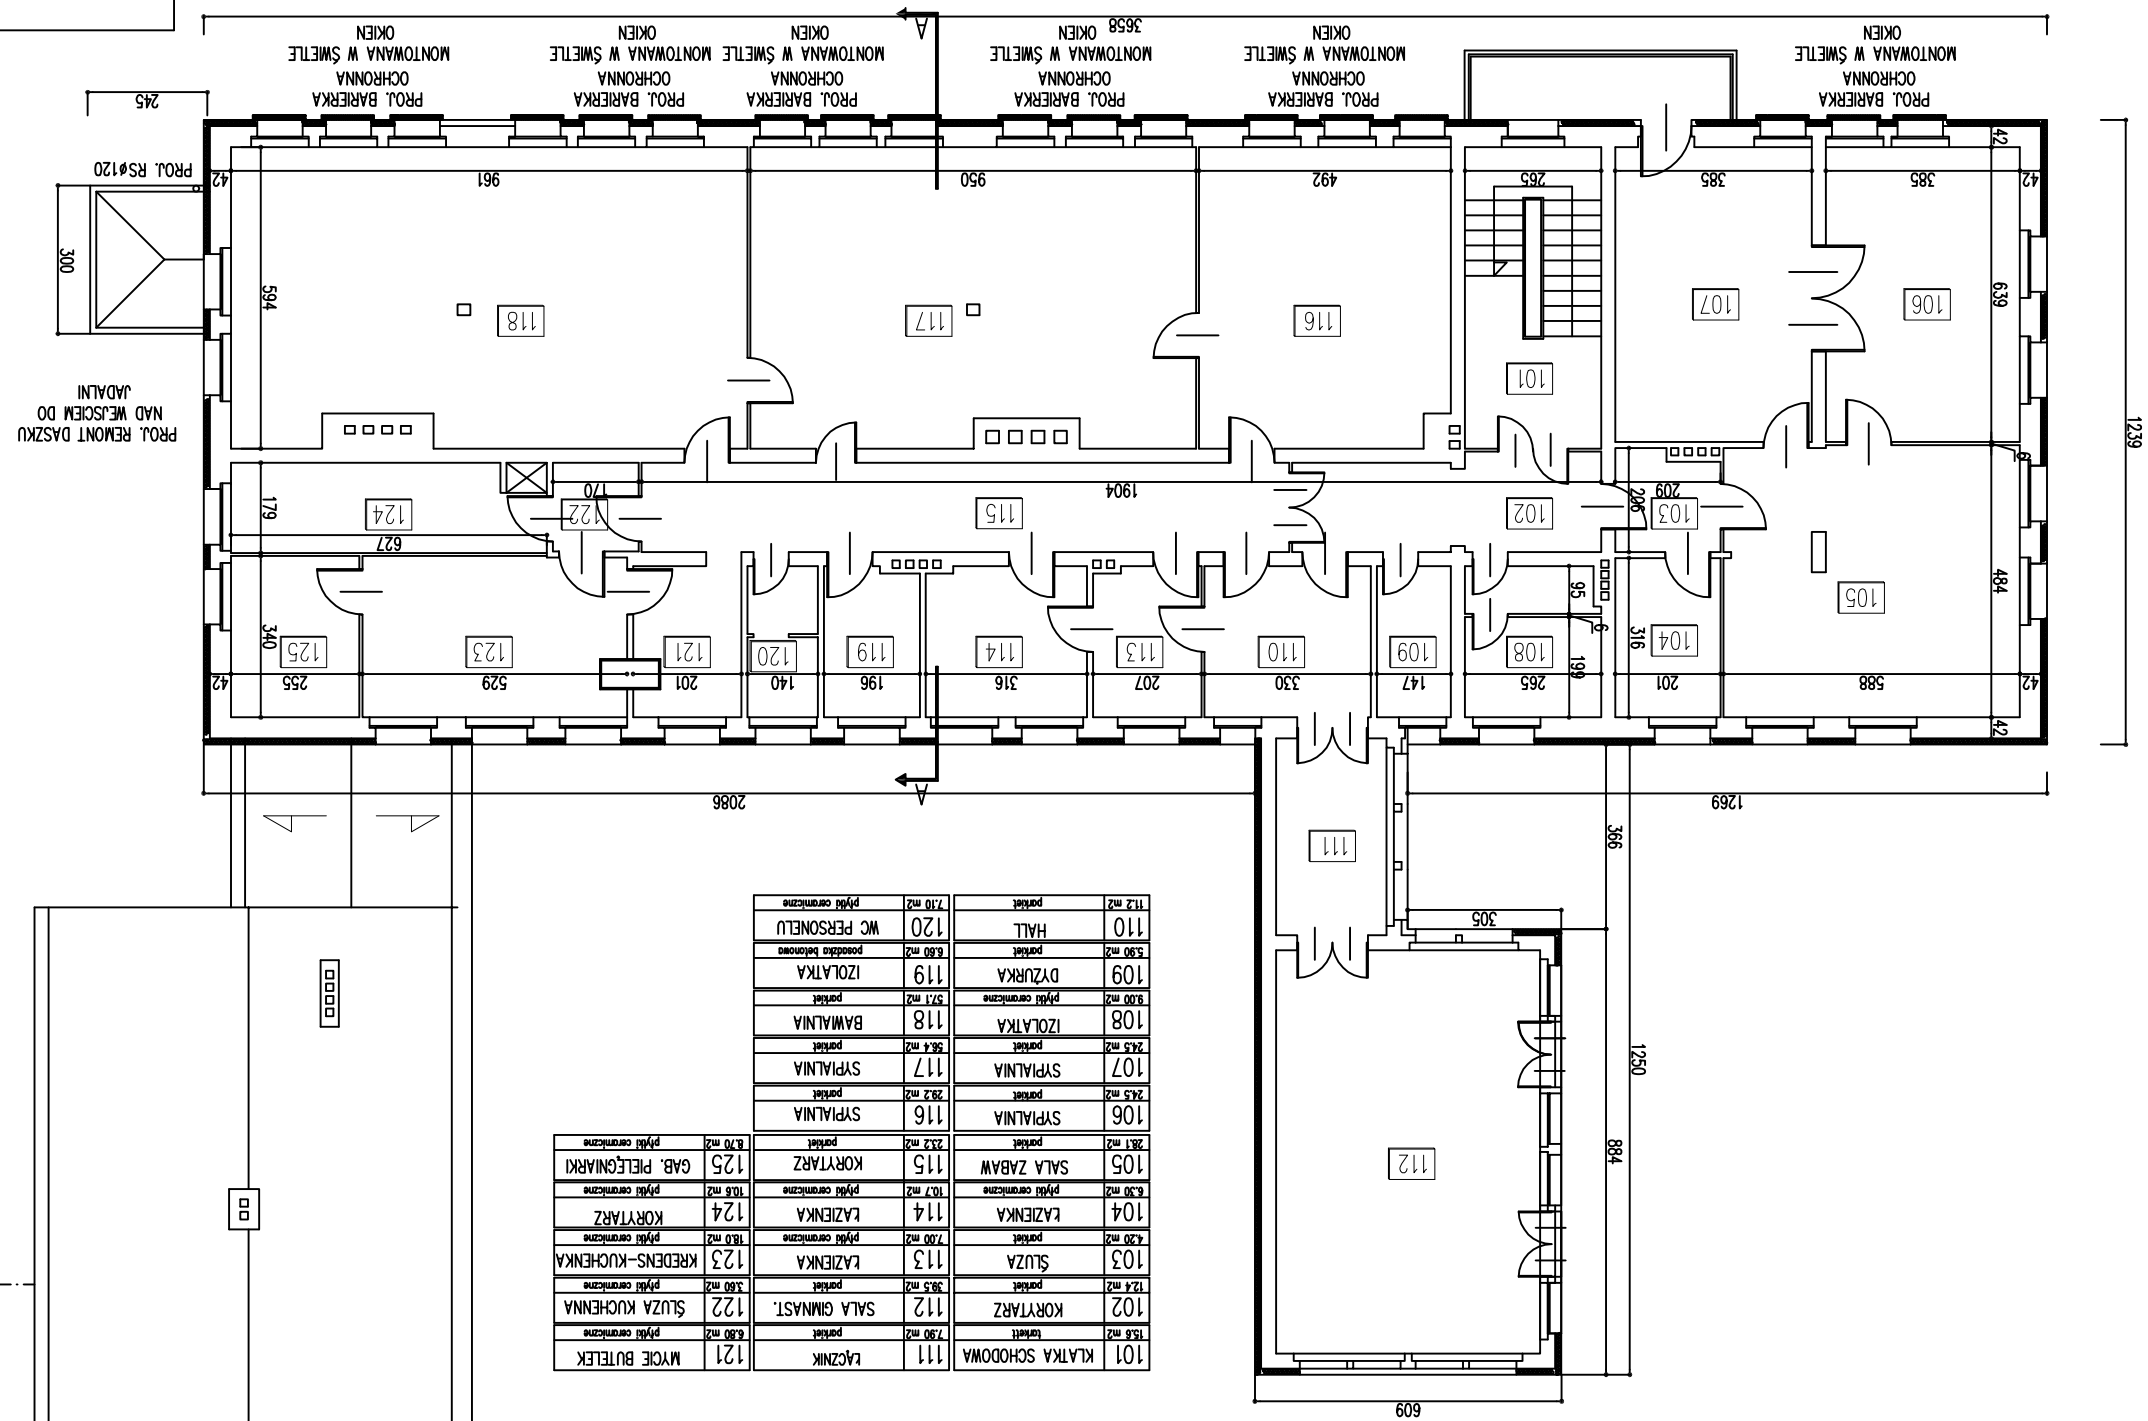

101	KLATKA SCHODOWA	15,8 m2	taniet
102	KORYTARZ	12,4 m2	parkiet
103	ŚLUZA	4,20 m2	parkiet
104	ŁAZIENKA	6,30 m2	płytki ceramiczne
105	SALA ZABAW	28,1 m2	parkiet
106	SYPIALNIA	24,5 m2	parkiet
107	SYPIALNIA	24,5 m2	parkiet
108	IZOLATKA	9,00 m2	płytki ceramiczne
109	DYZURKA	5,90 m2	parkiet
110	HALL	11,2 m2	parkiet

111	ŁĄCZNIK	7,90 m2	parkiet
112	SALA GIMNAST.	38,5 m2	parkiet
113	ŁAZIENKA	7,00 m2	płytki ceramiczne
114	ŁAZIENKA	10,7 m2	płytki ceramiczne
115	KORYTARZ	23,2 m2	parkiet
116	SYPIALNIA	28,2 m2	parkiet
117	SYPIALNIA	58,4 m2	parkiet
118	BAWIALNIA	57,1 m2	parkiet
119	IZOLATKA	8,80 m2	posadzka betonowa
120	WC PERSONELU	7,10 m2	płytki ceramiczne

121	WĘZŁE BUTELEK	6,80 m2	płytki ceramiczne
122	ŚLUZA KUCHENNA	5,60 m2	płytki ceramiczne
123	KREDENS-KUCHENKA	18,0 m2	płytki ceramiczne
124	KORYTARZ	10,8 m2	płytki ceramiczne
125	GAB. PIELĘGNIARKI	8,70 m2	płytki ceramiczne